


3 x lejligheder i eksisterende bygning

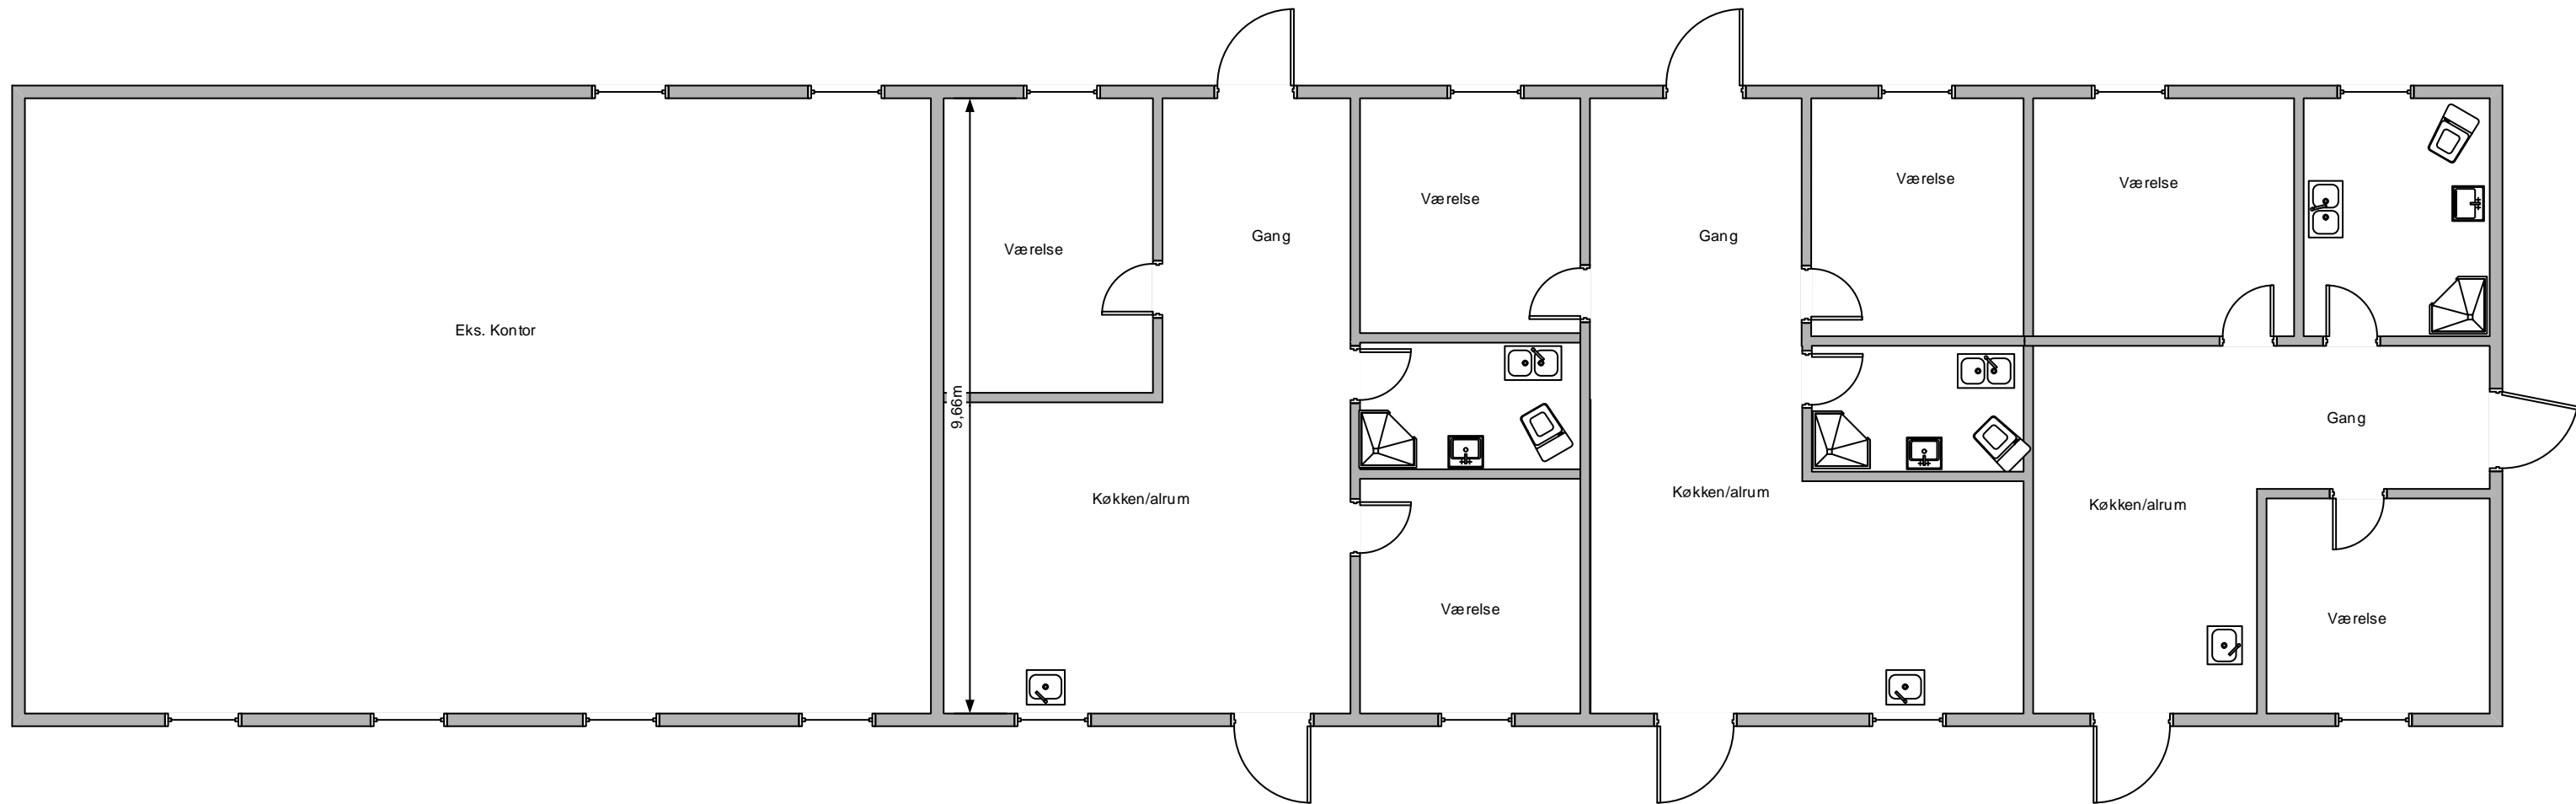

	Adresse Østervang 5, 4070 Kirke Hyllinge		
	Tegning af:		
Dato :	Målestok 1:100	Tegnet af:	
Revideret: 13-02-2017	Østervang plantegning.vsd		Nr. :