


NOTE
Bordopstilling ifm. loppemarkede
74 borde á 1x2m

HAL 2
Godkendt
til 777
personer

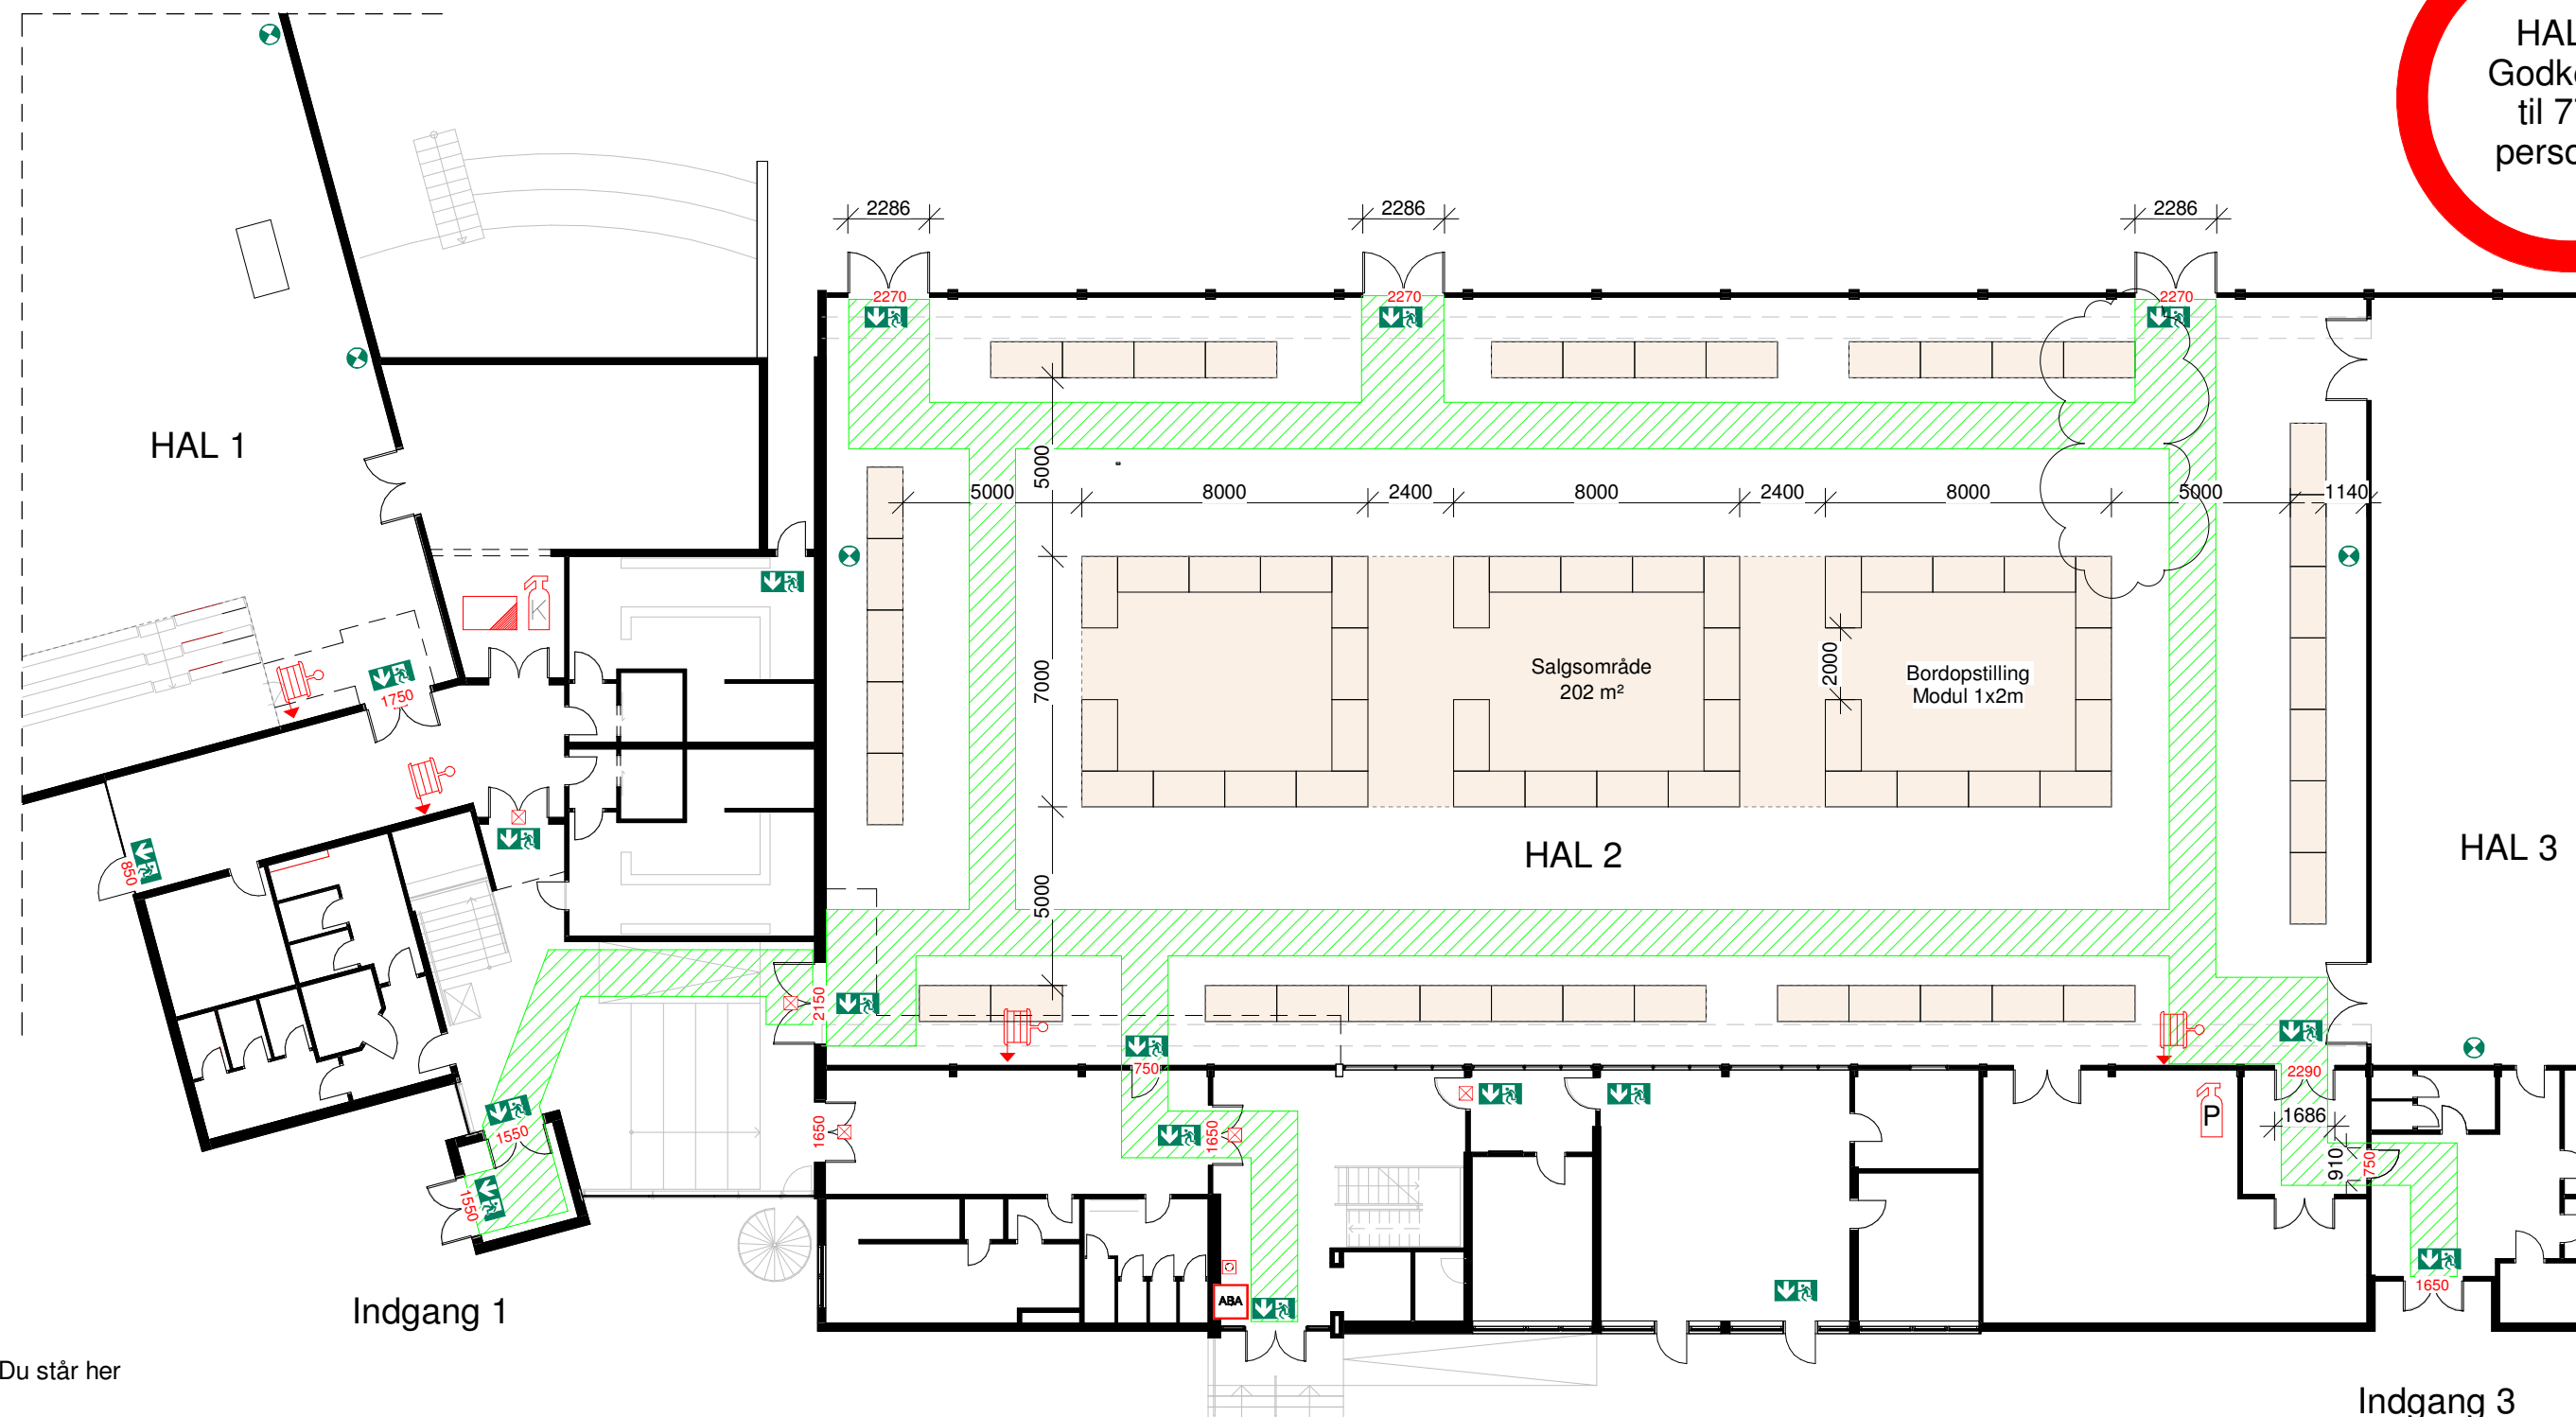

- Du står her
- Flugtvejsdør
- Optisk varsling
- Flugtvejsareal min. 1300mm
- ABA Central
- Brandtæppe
- Dør på ABDL
- Alarmtryk
- Slangevinde
- Kulsyreslukker
- Pulverslukker

Godkendt 2022-10-21
Kullegaard A/S
Kontrol.: R. Engel
Certificerings nr.: CBA10218

[Handwritten signature]

Kirke Hvalsø Hallerne

Emne : Kr. Hvalsø hal 2 - Stue - Pladsfordelingsplan
Skolevej 5, 4330 Hvalsø

Sag nr. : Projekt nr.
Mål : 1 : 200
Sign. : ABH
Dato : 2022-10-21

