


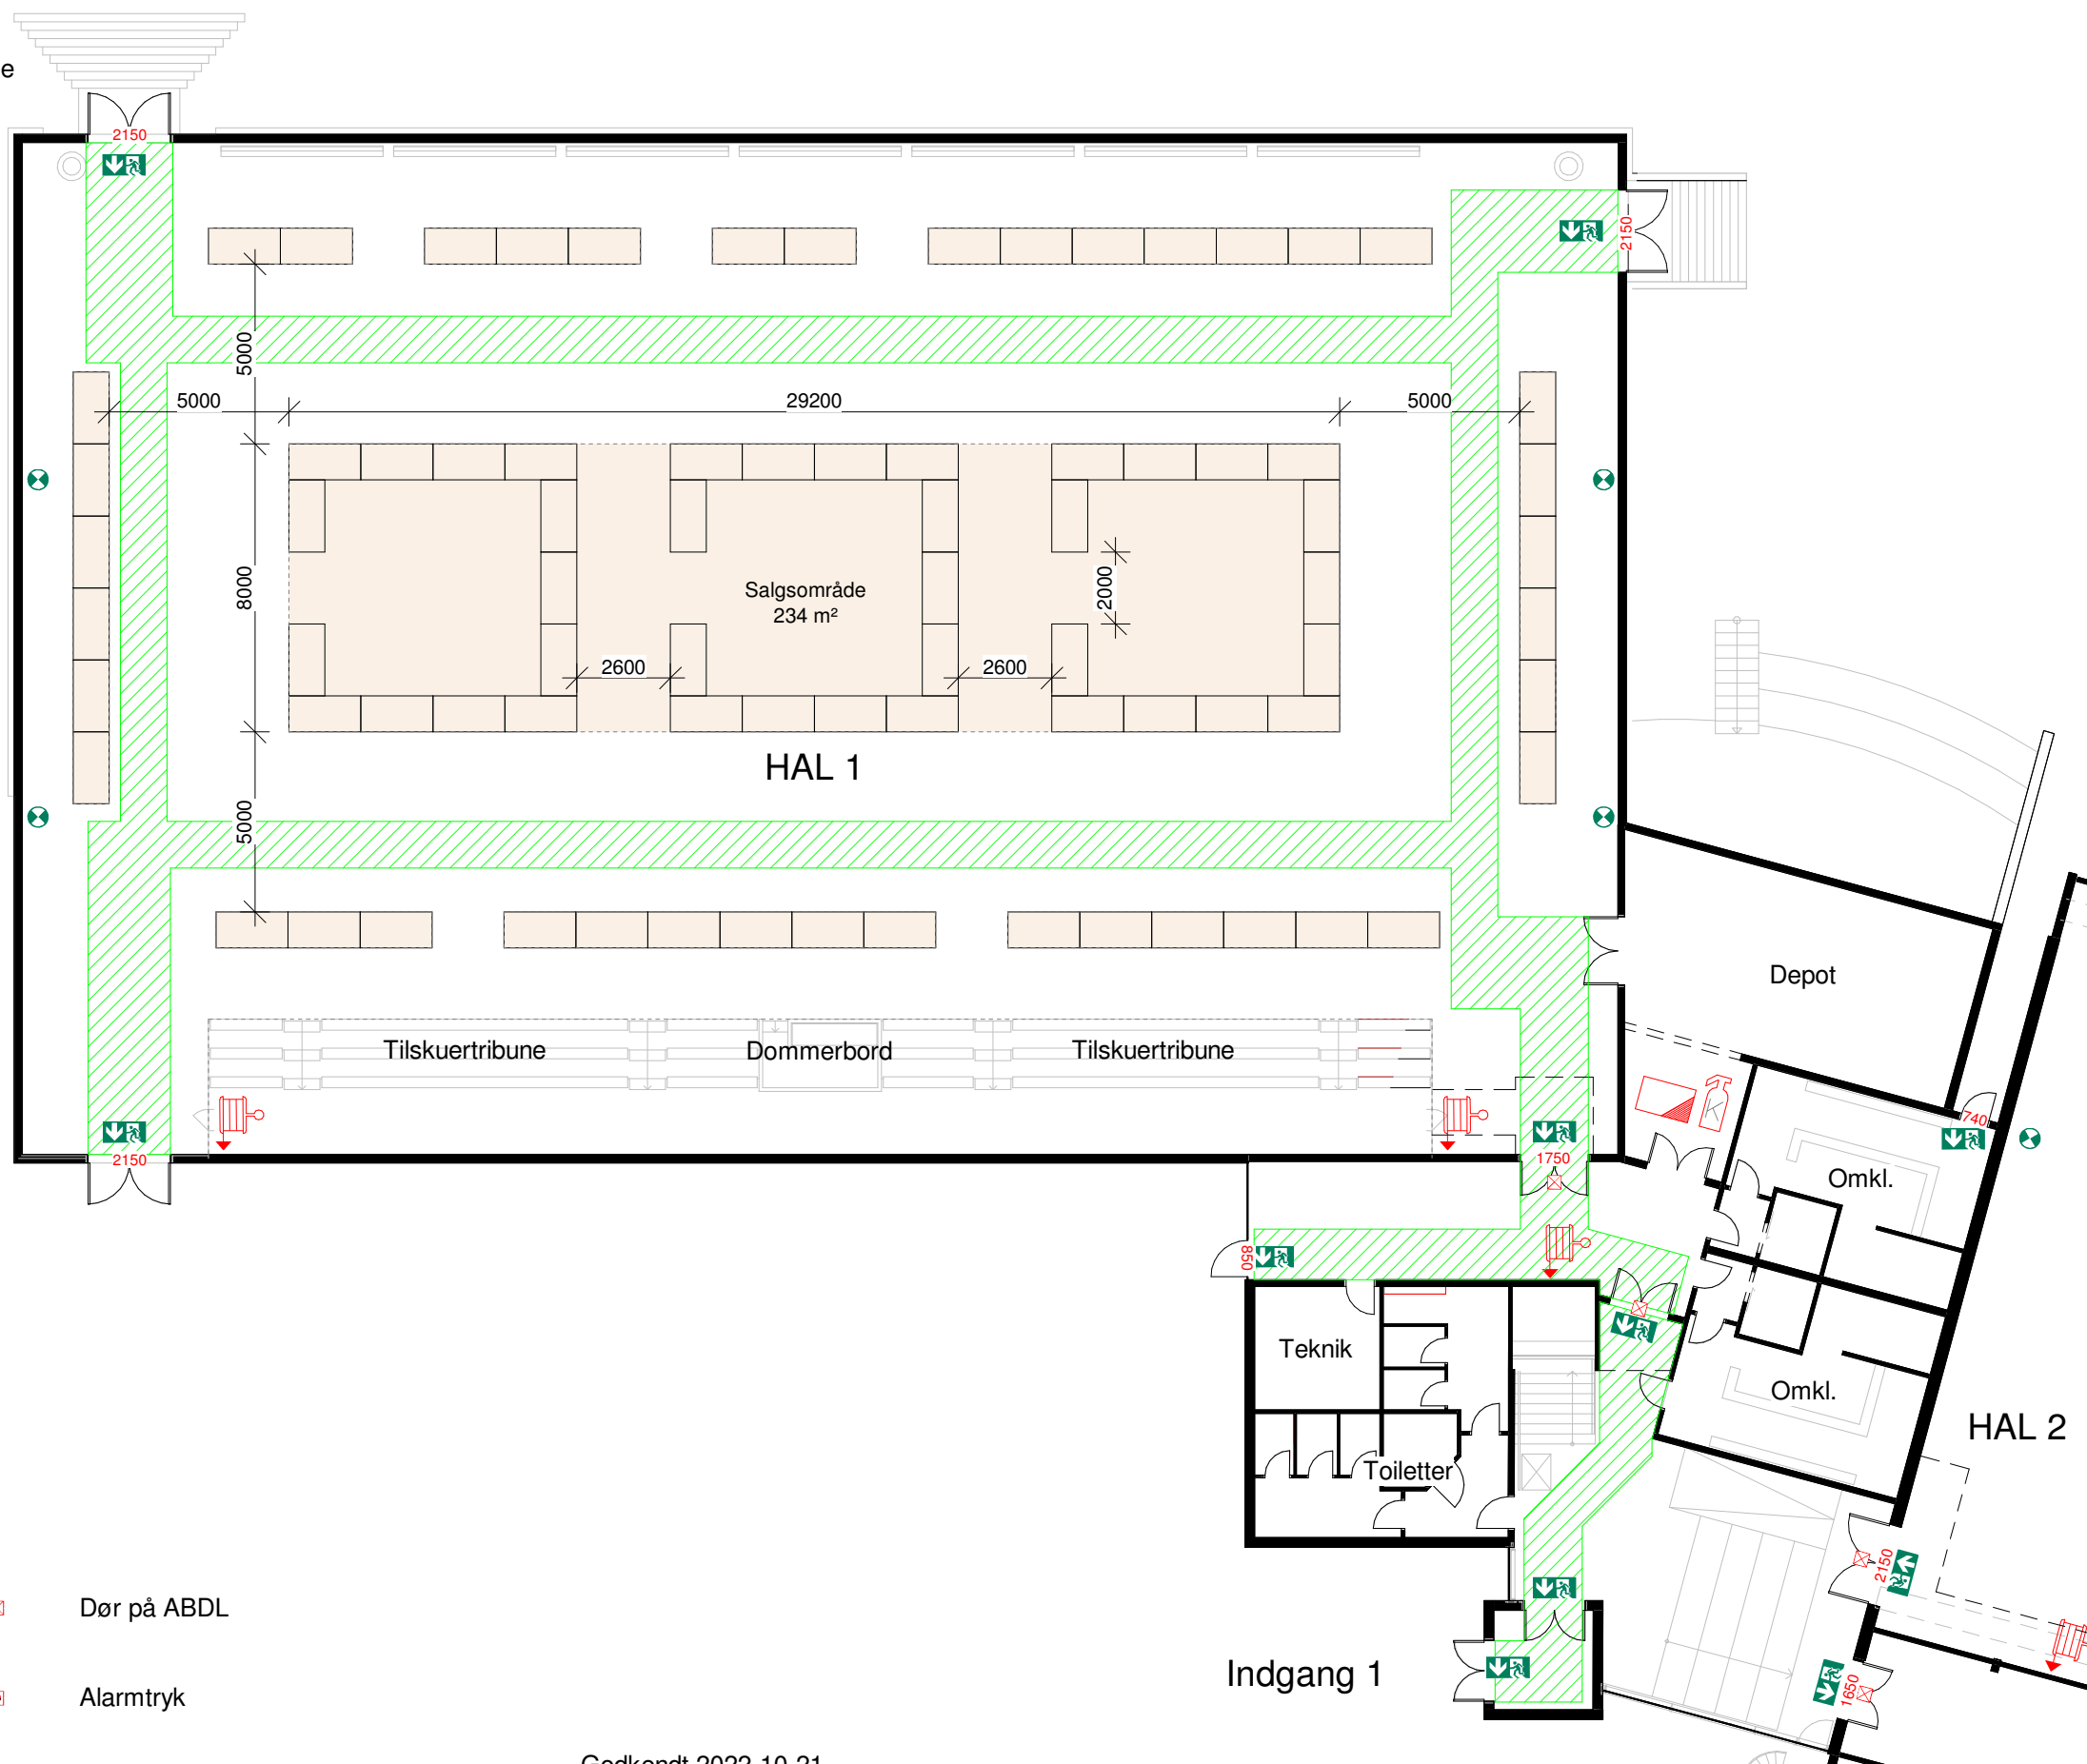

NOTE
Bordopstilling ifm. loppemarkede
80 borde á 1x2m

HAL 1
Godkendt
til 920
personer



-  Du står her
-  Flugtvejsdør
-  Optisk varsling
-  Flugtvejsareal min. 1300mm
-  ABA Central
-  Brandtæppe
-  Dør på ABDL
-  Alarmtryk
-  Slangevinde
-  Kulsyreslukker
-  Pulverslukker

Godkendt 2022-10-21
Kullegaard A/S
Kontrol.: R. Engel
Certificerings nr.: CBA10218



Kirke Hvalsø Hallerne

Emne : Kr. Hvalsø hal 1 - Stue - Pladsfordelingsplan
Skolevej 5, 4330 Hvalsø

Sag nr. :	Projekt nr.
Mål :	1 : 200
Sign. :	ABH
Dato :	2022-10-21

