



Maksimalt
1000
personer



Lejre Kommune

Lejre Kommune • Ejendomme • Lejrevej 15 • 4320 Lejre

Bygning:

Trællerup hallen

Herslevvej 23C, 4000 Roskilde

Tegning: **2172675_TH_F6_E1_H1_P1**

Emne: **Stue, Pladsfordelingsplan #1**

Målestok: 1:250

Dato: 25. oktober 2023


Tegner: ABHAN

Kontrol: RE

Signaturforklaring:


- | | | | |
|--|-----------------------|--|-------------------|
| | Ophængningssted | | Kulsyreslukker |
| | Flugtvejsarmatur | | Brandtæppe |
| | Optisk varsling | | Slangevinde |
| | Flugtvejsretning | | Håndsprøjtetaster |
| | Samlingssted | | ABA Central |
| | Hjertestarter | | ABDL dør |
| | BR_Flugtvej min. 1.3m | | Nøgleboks |
| | BR_Funktionsområde | | |

Bemærkning:
Funktionsområder skal indrettes iht. BR18 kap. 5, bilag 11c.

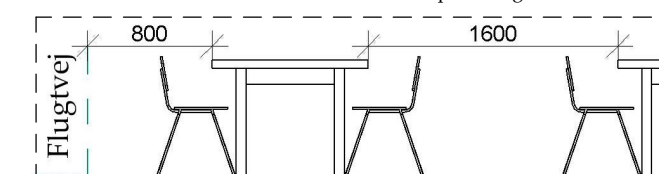

Princip for opstilling af borde og stole

Situation:

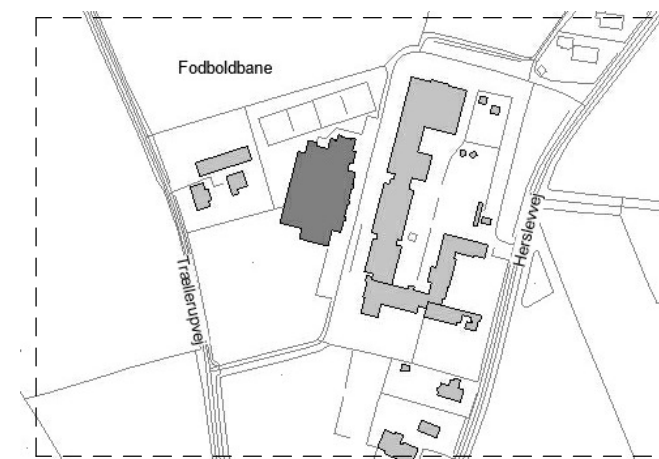

Certificeret brandrådgiver: R. Engel - Kullegaard A/S

Certificeringsnummer: CBA10218

Underskrift

25/10-2023

Dato

