





Sæby Gershøj hallen  
Hornsherredvej 446  
Sæby

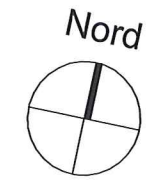

Orientering:  
Sæby Gershøj hallen

Signaturer:

-  Her er du
-  Vandfyldt slangevinde
-  Nøddudgang med nødbelysning
-  Handicaptoliet
-  El tavle
-  Dør klasse EI2 30-C
-  Dør klasse E 30-C
-  BV-udløsested
-  Samlingspunkt
-  Retning mod samlingspunkt
-  Flugtvejsareal

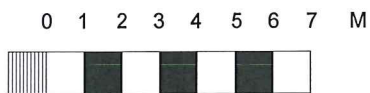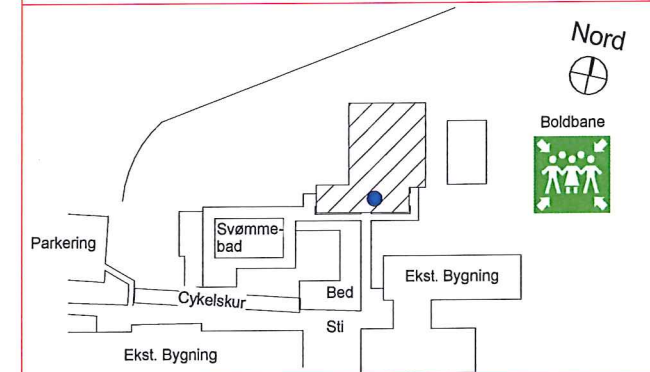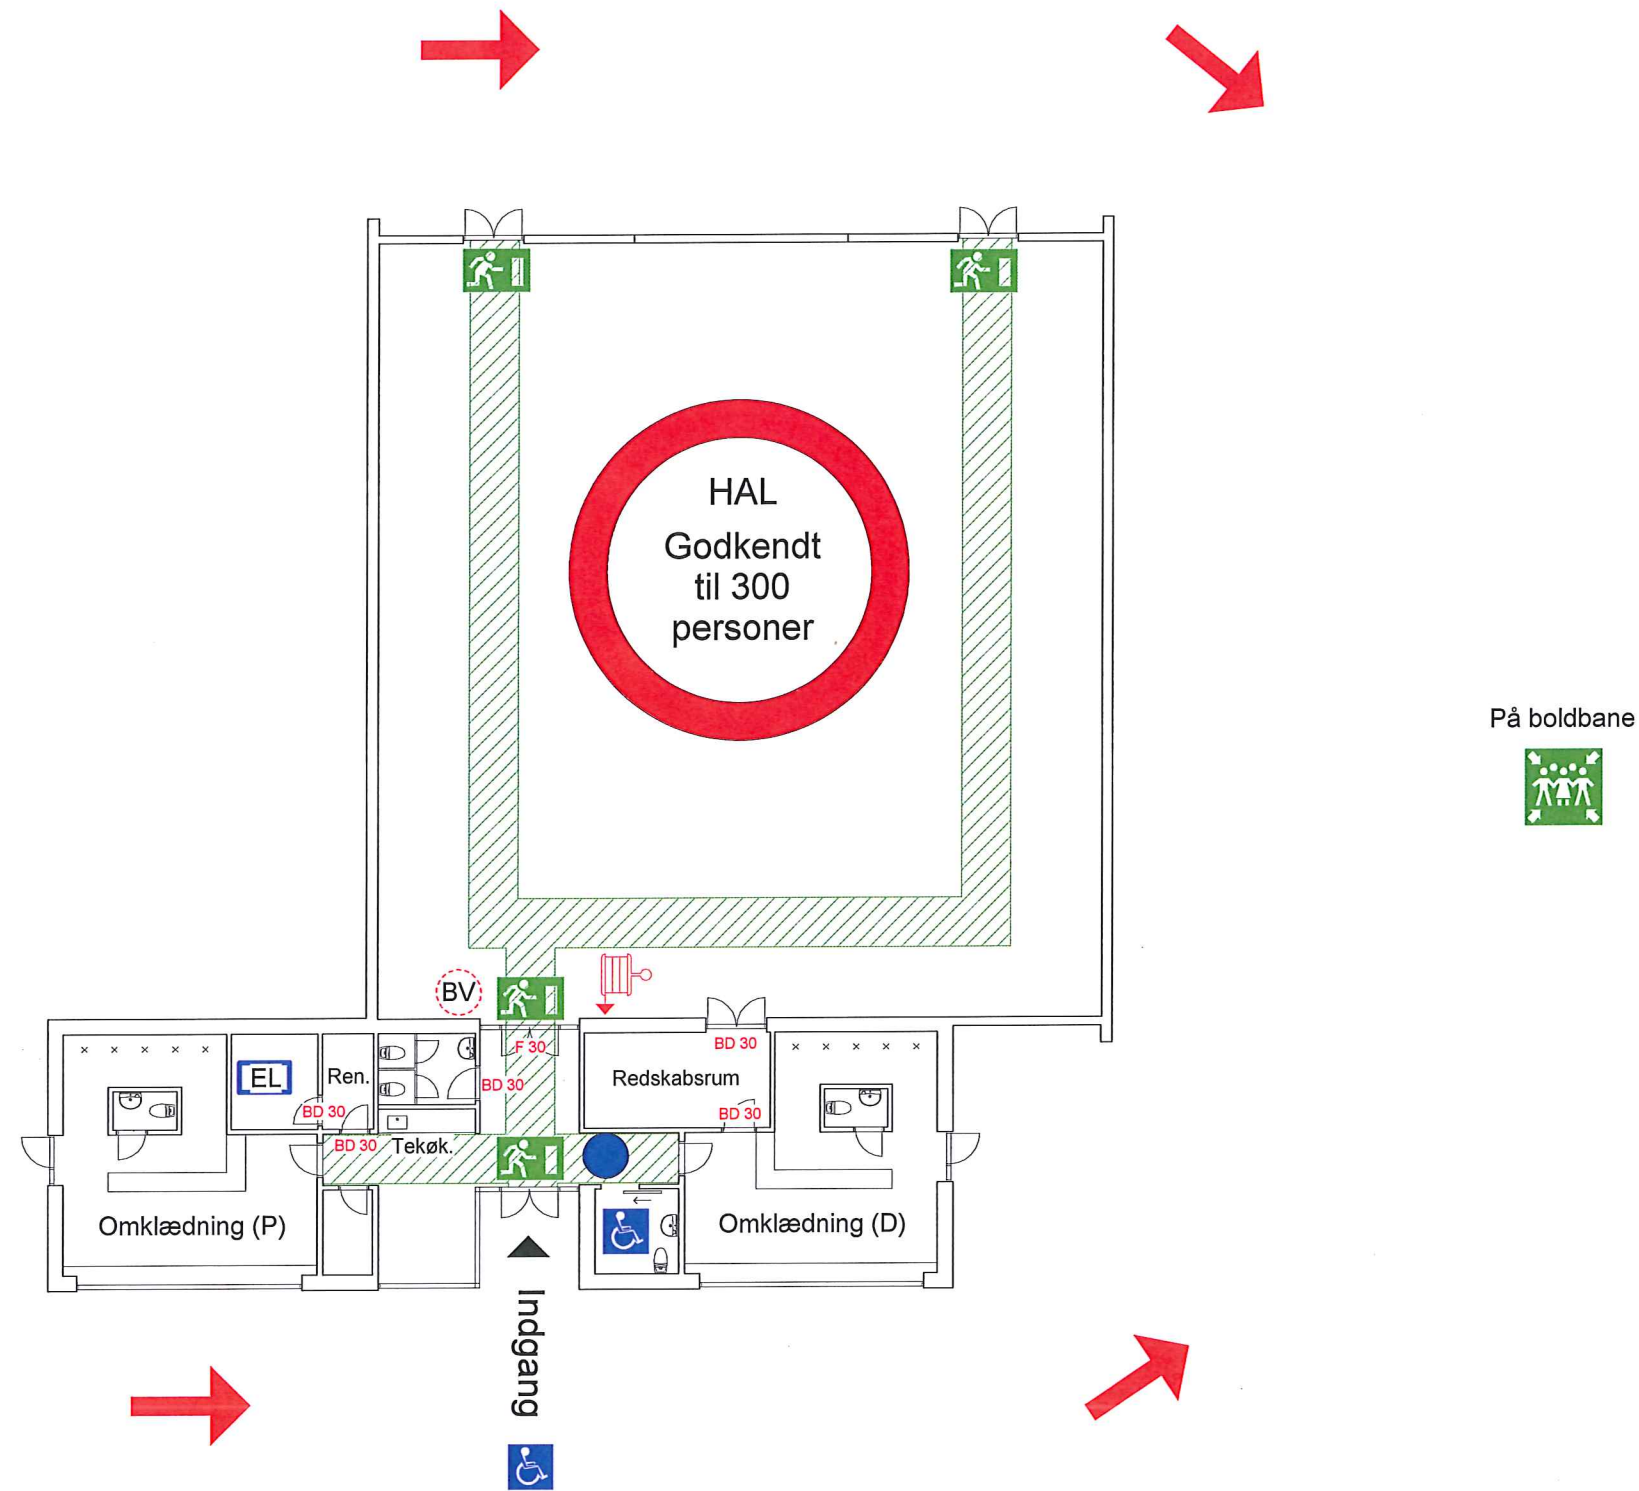

**Godkendt**

Den: 3.9.13

*[Signature]*  
Lejre Brandvæsen

Beredskabsinspektør

*[Signature]*  
Beredskabschef

**LEJRE  
KOMMUNE**

